


План прокладки КЛ-6кВ в ТП.

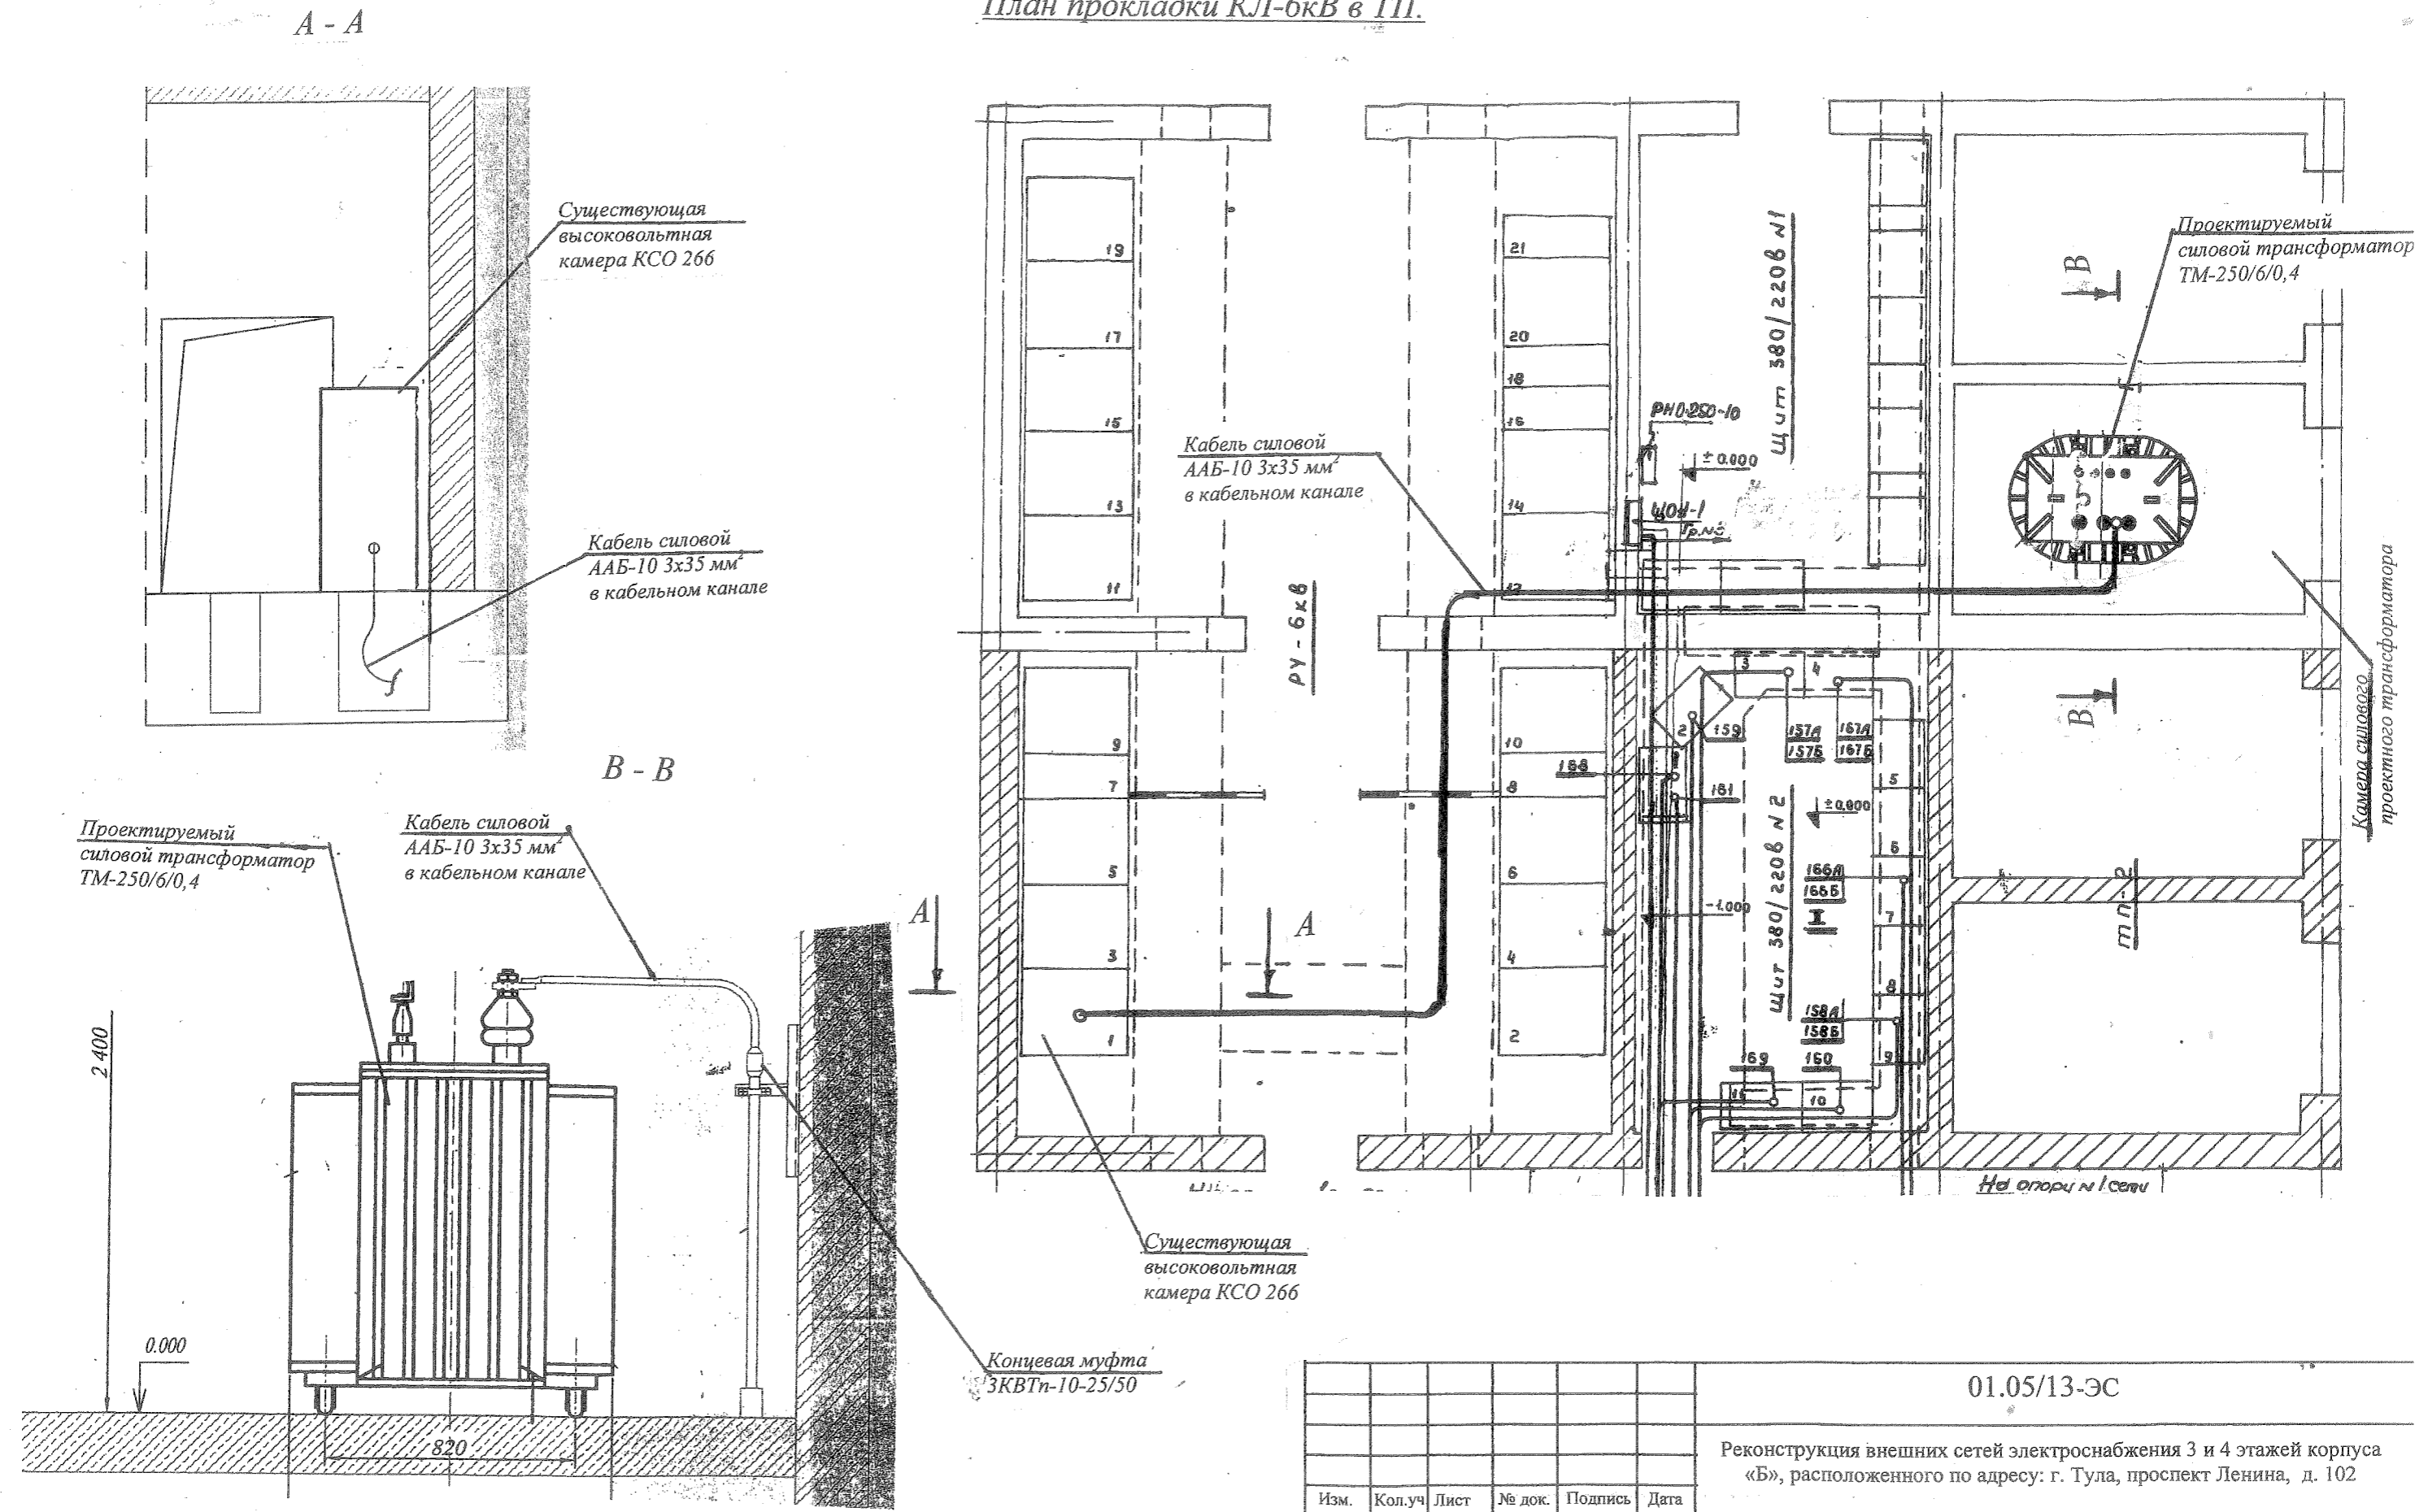

						01.05/13-ЭС			
						Реконструкция внешних сетей электроснабжения 3 и 4 этажей корпуса «Б», расположенного по адресу: г. Тула, проспект Ленина, д. 102			
Изм.	Кол.уч	Лист	№ док.	Подпись	Дата	Внешнее электроснабжение. Электротехнические решения.	Стадия	Лист	Листов
							РП	5	
Испол.	Гихомирова					План прокладки КЛ-6кВ в ТП.	ООО «Стройдизайн»		