
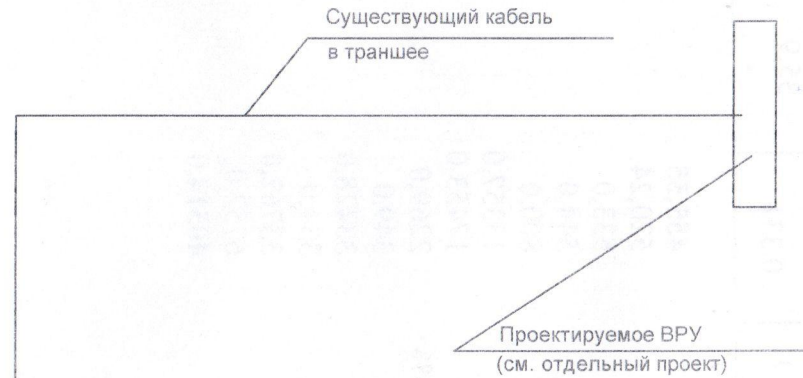


Схема электрическая принципиальная.

Согласовано:

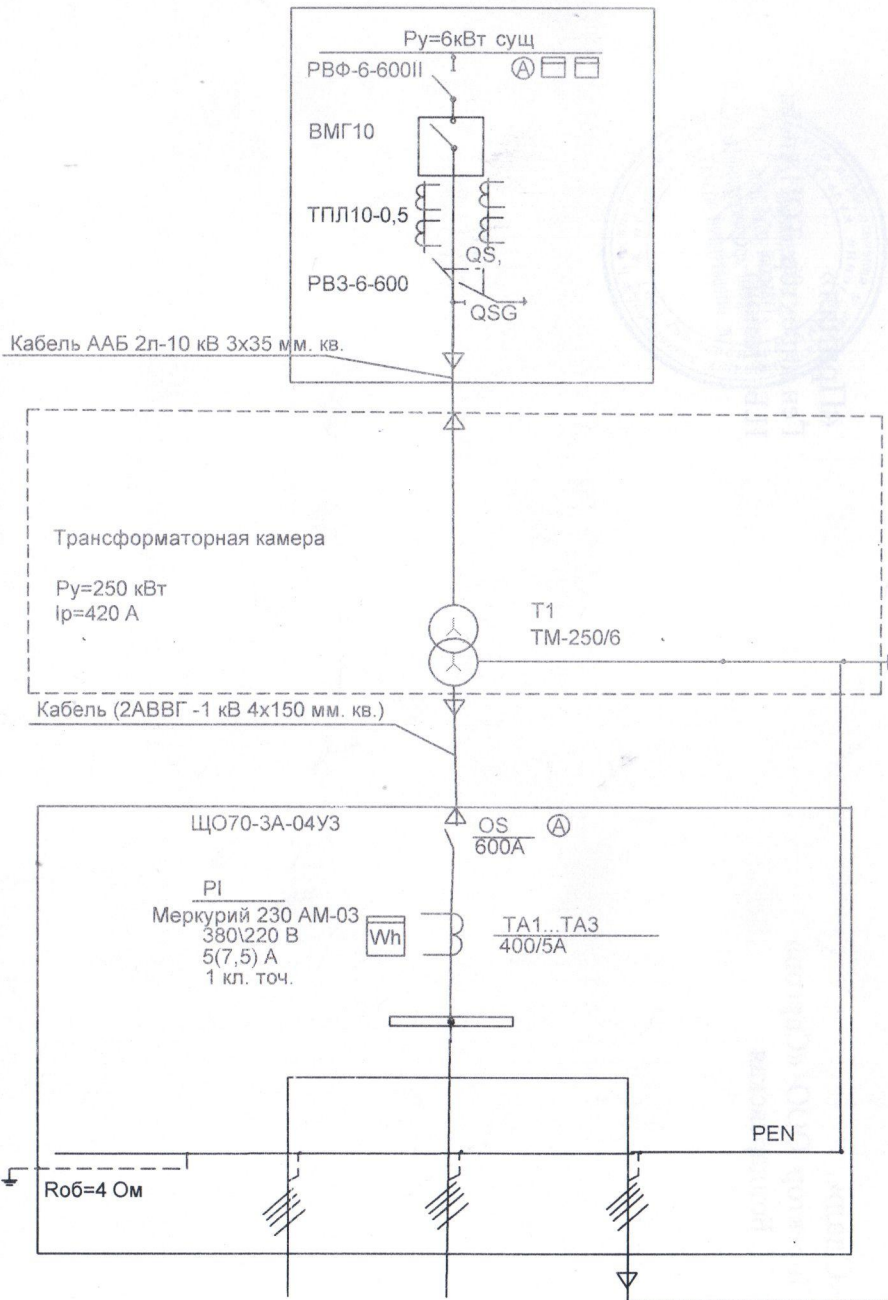

1. Перед нарезкой кабеля и проводов длину уточнить на месте.
2. Тип системы заземления IT и TN-C-S.

Имя и фамилия
Подпись и дата
Взвешивание

						01.05/13				
						Реконструкция внешних сетей электроснабжения 3 и 4 этажей корпуса «Б», расположенного по адресу: г. Тула, проспект Ленина, д. 102				
Изм.	Кол.уч.	Лист	№ док.	Подпись	Дата	Электротехническое решение.		Стадия	Лист	Листов
						Р		3		
Испол.	Тихомирова					Схема электрическая принципиальная		ООО «Стройдизайн»		